



COMMISSIONE PER LE POLITICHE TERRITORIALI

Allegato n.2

SEDUTA 4 AGOSTO 2022

Oggetto: delibera di orientamento relativa alla variante al piano particolareggiato della zona D104 Galazzano.

Visto il piano particolareggiato della zona D104 Galazzano;

valutata altresì, la necessità di intervenire per ridefinire le aree all'interno del suddetto piano particolareggiato;

ai sensi dell'art.8 della Legge 14 dicembre 2017 n.140;

delibera

di avviare la variante al piano particolareggiato della zona D104 Galazzano, che preveda lo studio e l'approfondimento delle seguenti tematiche:


- ridefinizione dei comparti;

dà mandato

all'Ufficio Pianificazione Territoriale e per l'Edilizia di presentare la proposta di variante al piano particolareggiato della zona D104 Galazzano.

REPUBBLICA DI SAN MARINO

Segreteria C.P.T. c/o UPTE
Via Piana, 42 - 47890 San Marino
T. + 378 (0549) 882165 – 882125
info.cpt@istituzioni.sm - www.territoriosm.sm

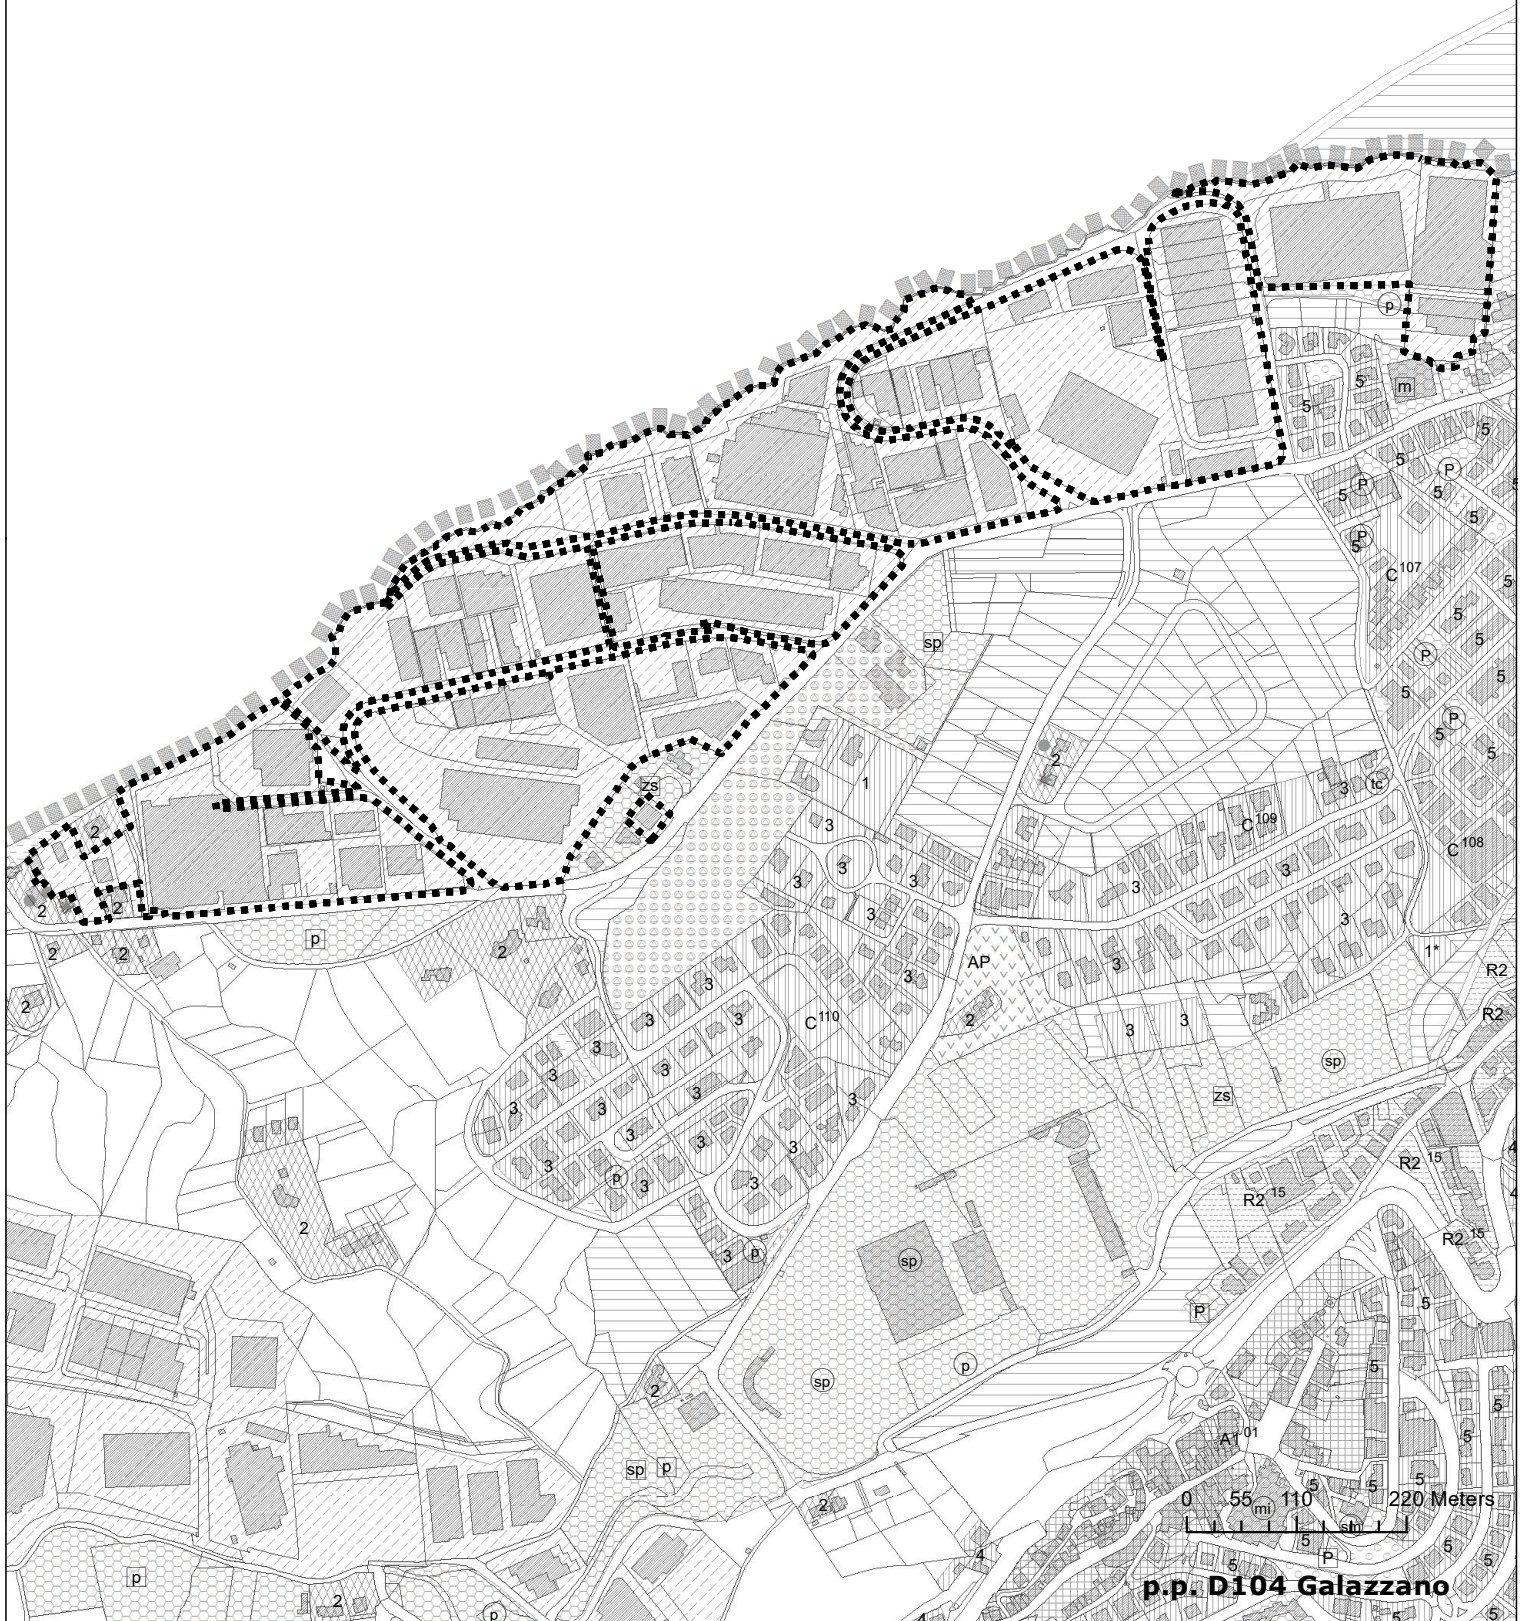

p.p. D104 Galazzano