



COMMISSIONE PER LE POLITICHE TERRITORIALI

Allegato n. 2

SEDUTA DEL 11 APRILE 2023

Oggetto: delibera di orientamento relativa alla variante di Piano Particolareggiato della zona D103 La Ciarulla.

Visto il Piano Particolareggiato della zona D103 La Ciarulla;
vista la necessità di intervenire per ridefinire le aree all'interno del suddetto Piano Particolareggiato;
ai sensi dell'art. 9 della Legge 19 luglio 1995 n.87 e successive modificazioni;

delibera

di avviare la variante al Piano Particolareggiato della zona D103 La Ciarulla, che preveda un approfondimento delle seguenti tematiche:


- ridefinizione dei comparti

Dà mandato

all'Ufficio Pianificazione Territoriale e per l'Edilizia, ai sensi dell'art. 1 lettera a) del Regolamento della Commissione per le Politiche Territoriali, di presentare la proposta del piano particolareggiato della Zona D103, in località La Ciarulla.

REPUBBLICA DI SAN MARINO

Segreteria C.P.T. c/o Ufficio Pianificazione Territoriale
Via Piana, 42 - 47890 San Marino
T. + 378 (0549) 882165 – F. +378 (0549) 882177
info.cpt@istituzioni.sm - www.territorio.sm

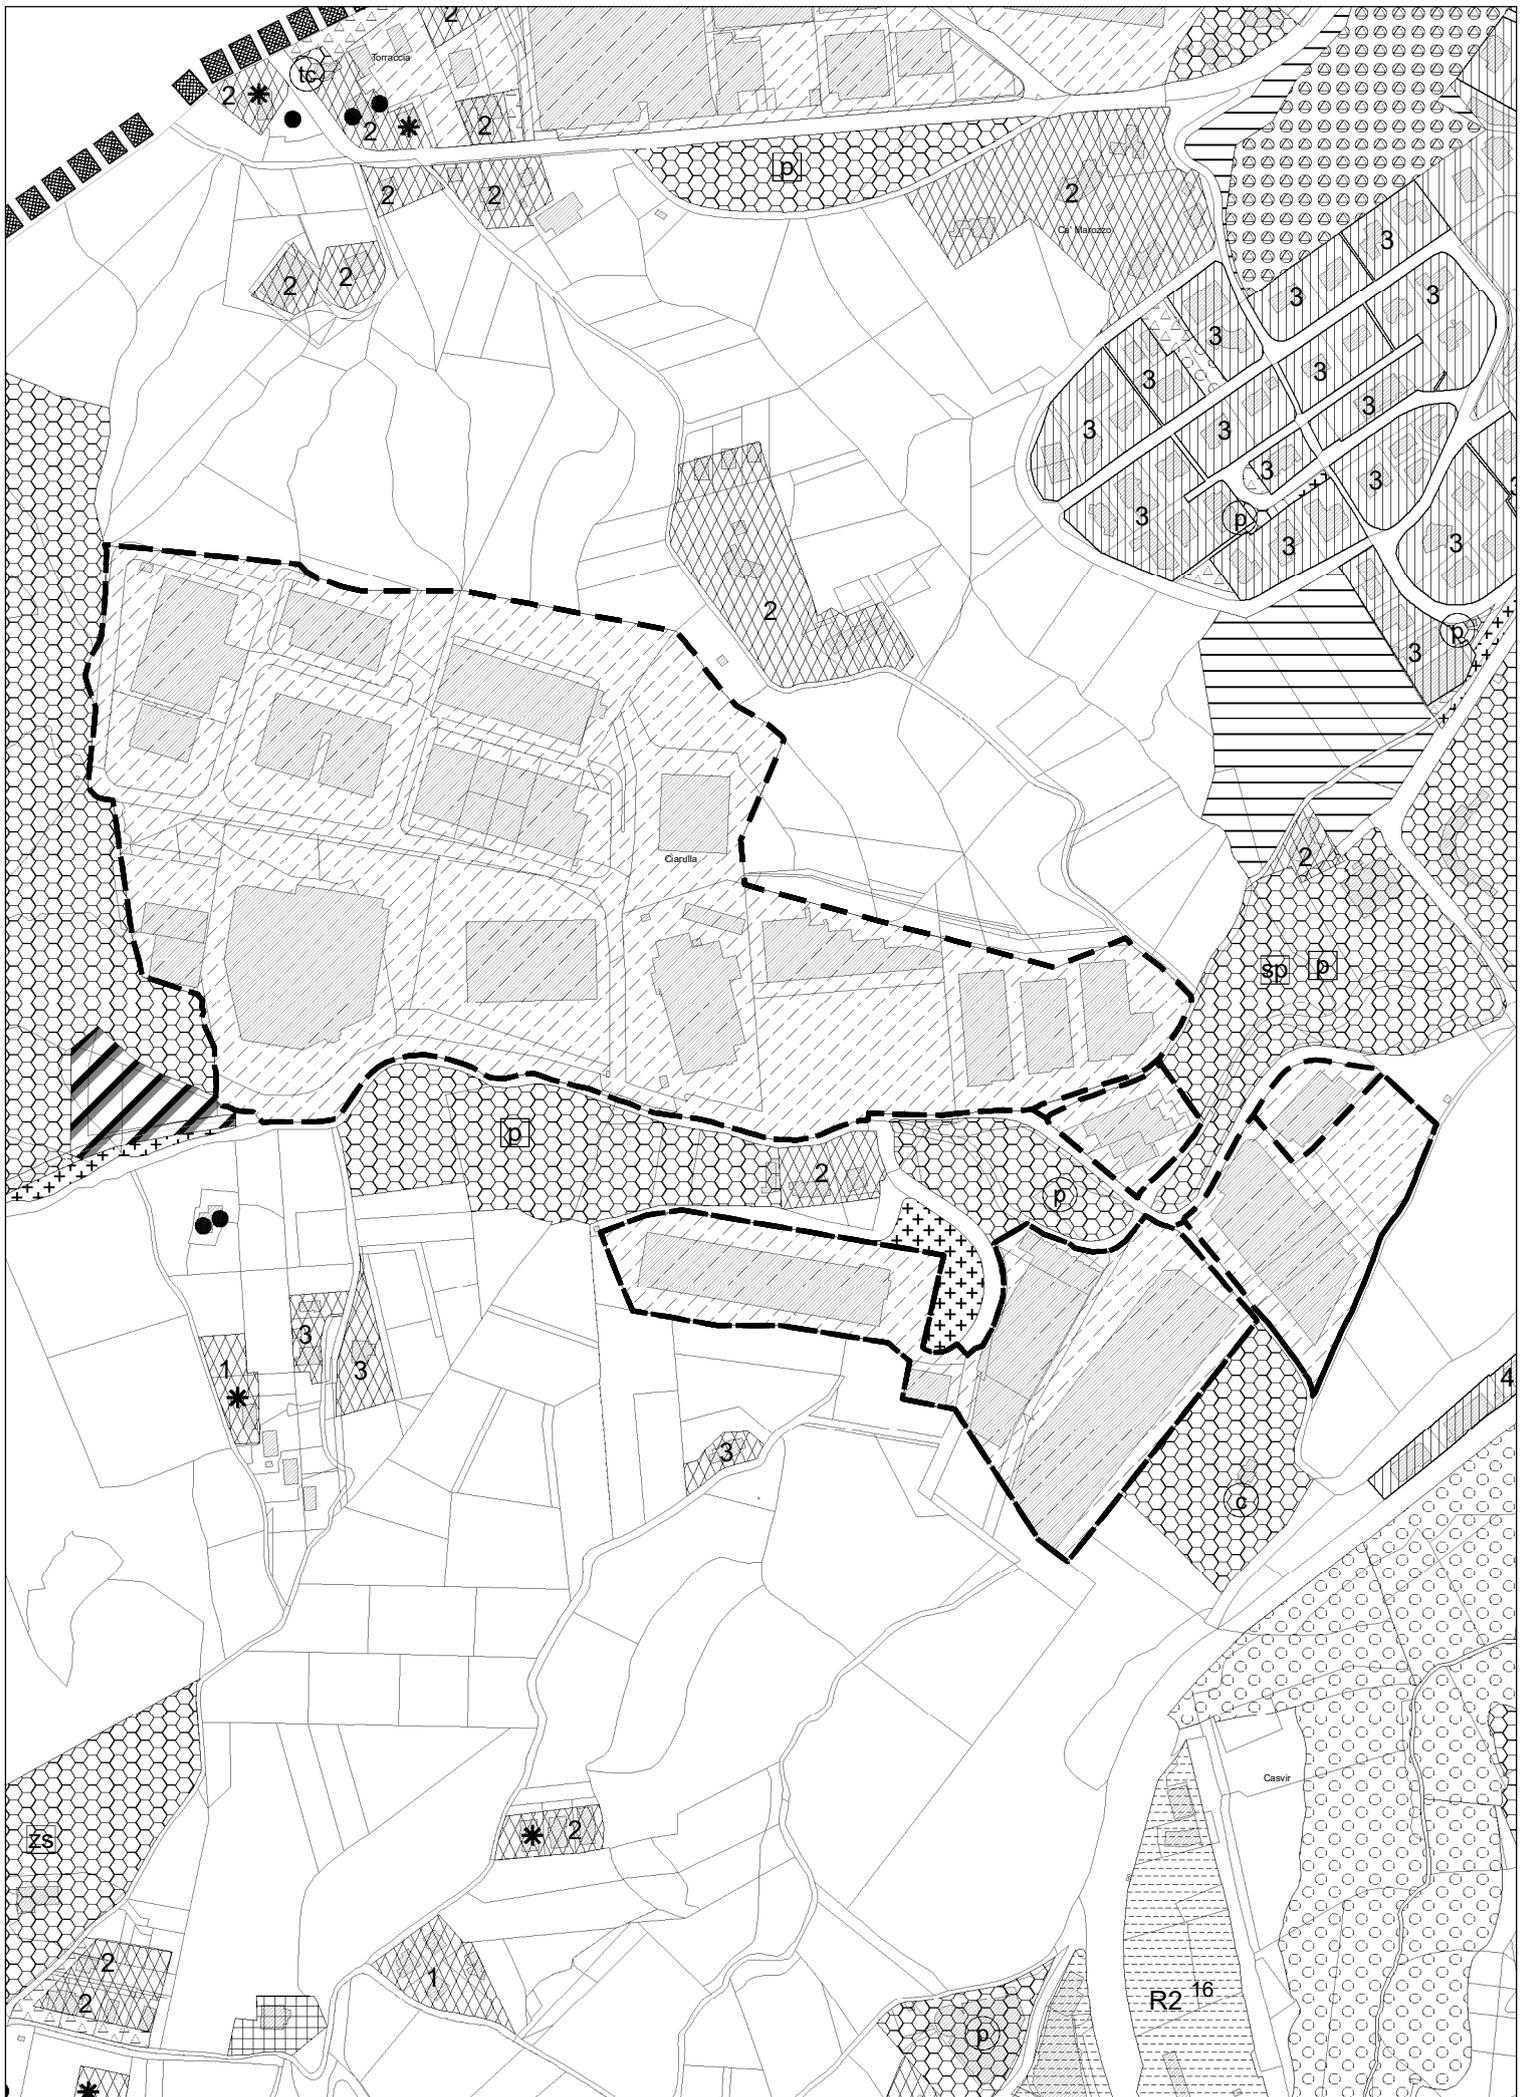

Perimetro Piano Particolareggiato Zona D103 - La Ciarulla

0 35 70 140 Meters