



## COMMISSIONE PER LE POLITICHE TERRITORIALI

### **Allegato n.3**

#### **SEDUTA 11 APRILE 2023**

Oggetto: delibera di orientamento relativa alla variante al piano particolareggiato della zona D116 Chiesanuova

Considerata la necessità di ridefinire la zona D116 Chiesanuova Lago;  
ai sensi dell'art.8 della Legge 14 dicembre 2017 n.140;

#### **delibera**

di avviare la variante al piano particolareggiato della zona D116 Chiesanuova Lago , che preveda lo studio e l'approfondimento delle seguenti tematiche:


- Ridefinizione dei comparti
- Ridefinizione della viabilità

#### **dà mandato**

all'Ufficio Pianificazione Territoriale e per l'Edilizia di presentare la variante al piano particolareggiato della zona D116 Chiesanuova Lago.

#### **REPUBBLICA DI SAN MARINO**

Segreteria C.P.T. c/o Ufficio Urbanistica  
Via Piana, 42 - 47890 San Marino  
T. + 378 (0549) 882165 – F. +378 (0549) 882177  
info.cpt@istituzioni.sm - [www.territoriosm.sm](http://www.territoriosm.sm)

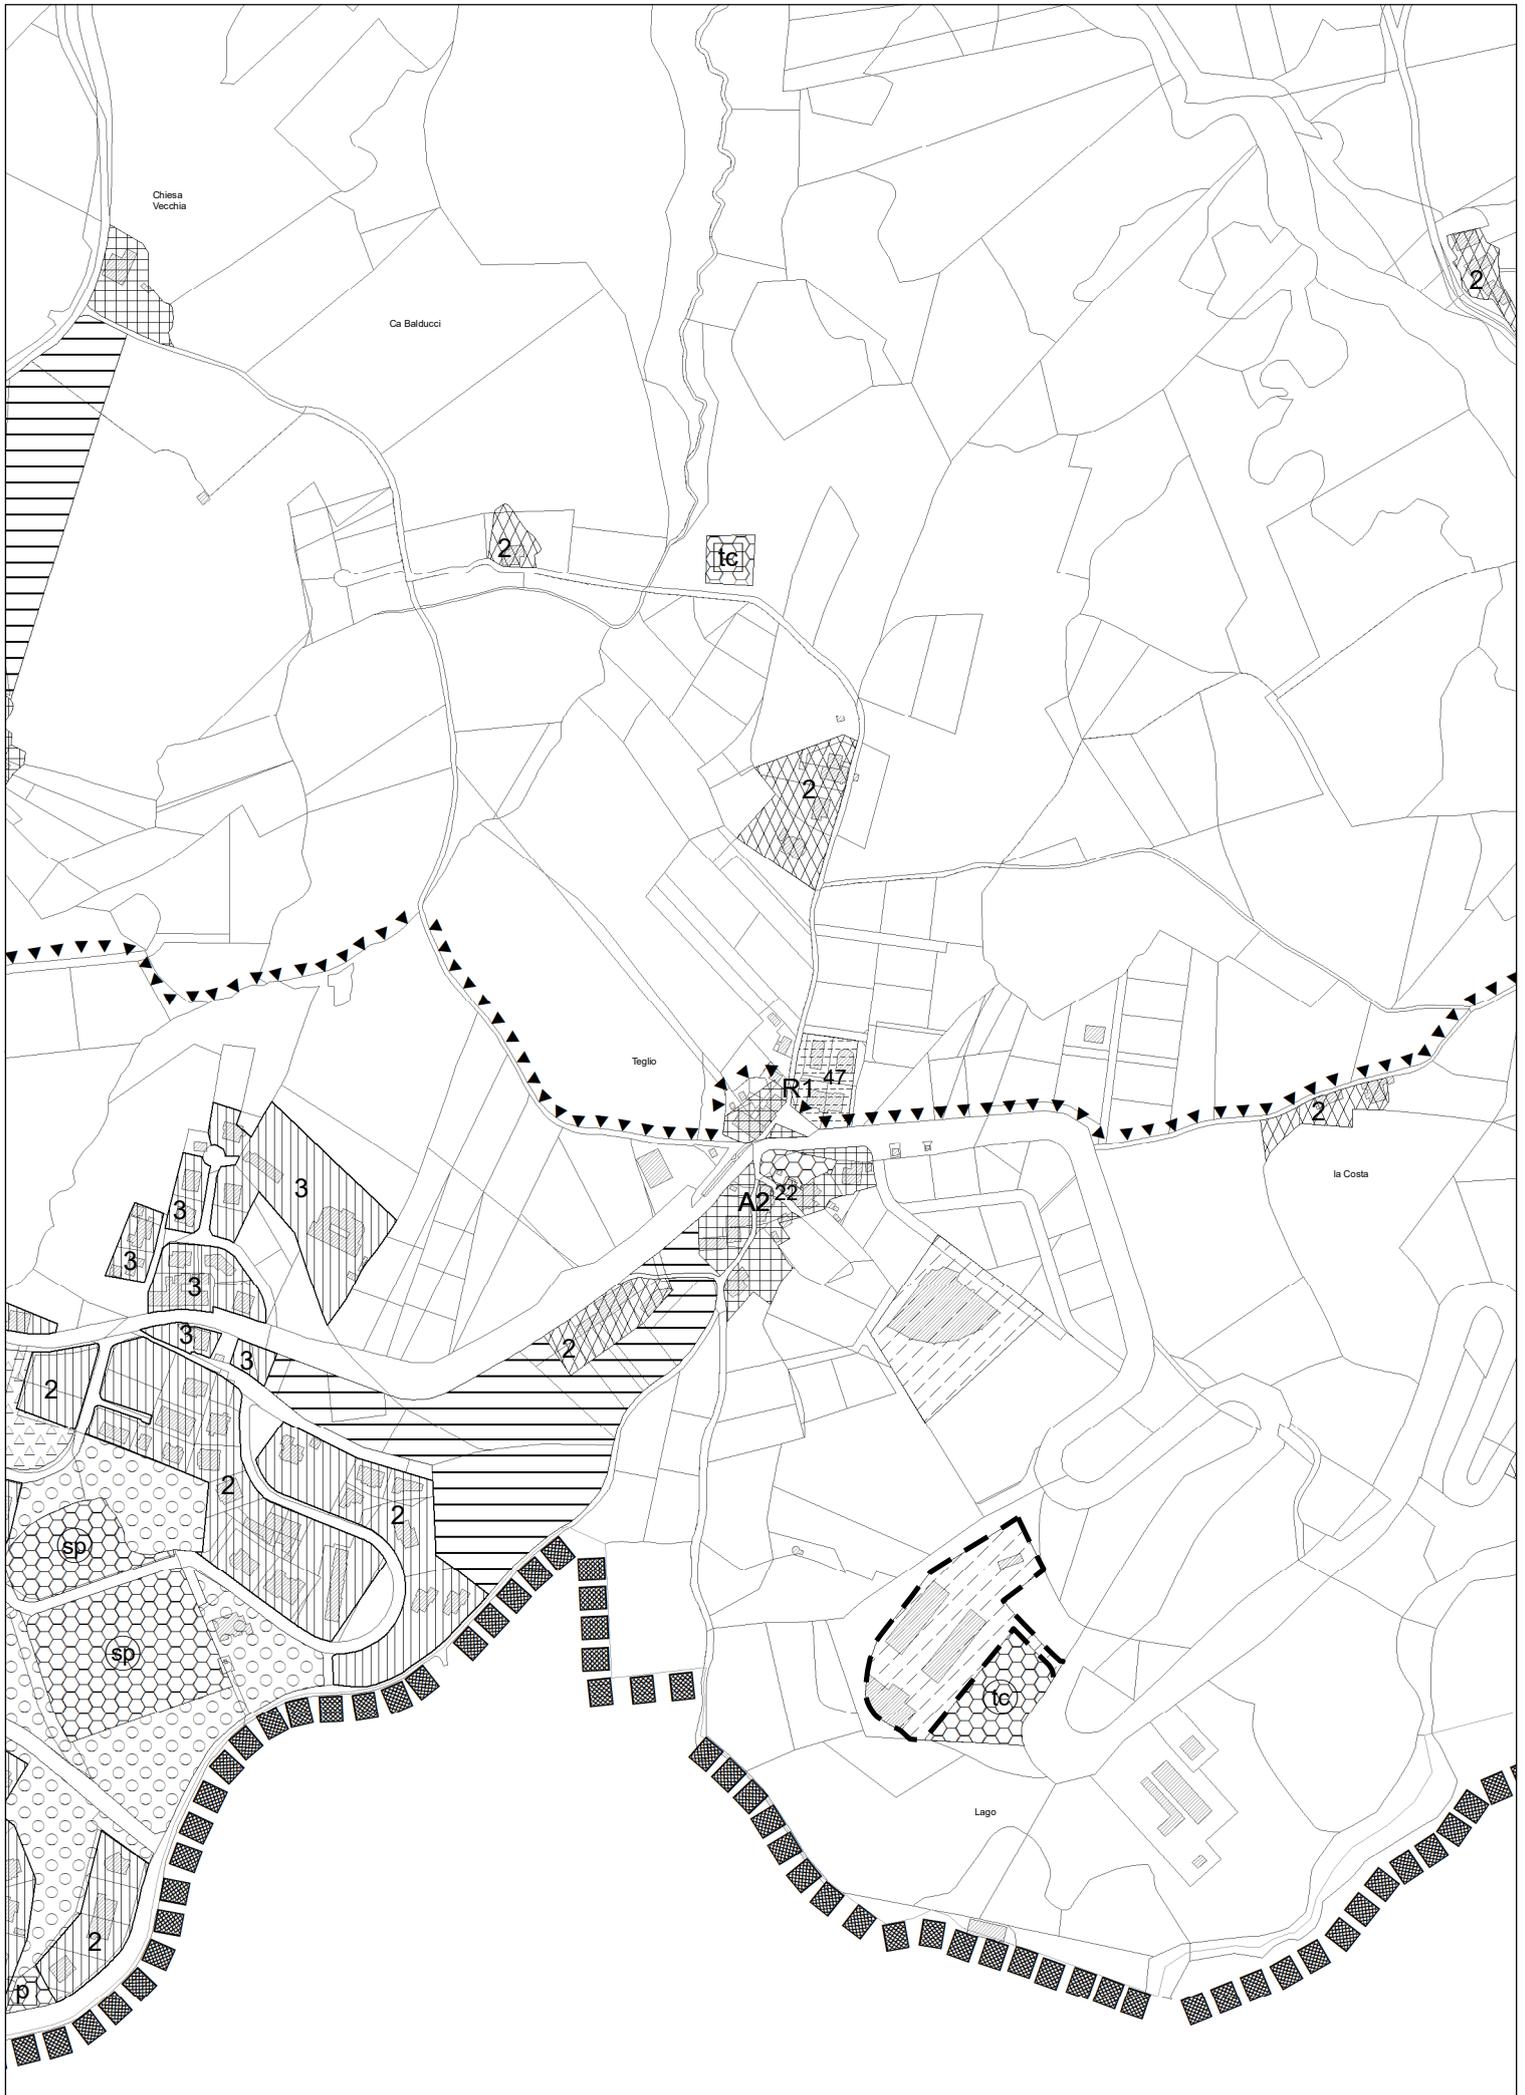

**Perimetro Piano Particolareggiato Zona D116 - Chiesanuova Lago**

